



Steegeindstraat 18 te Lithoijen. Huurprijs: € 800,- per maand

Bedrijfsruimte (492m²) gelegen aan de rand van de
bebouwde kom van Lithoijen.

OMSCHRIJVING: Bedrijfsruimte met (1 ton) bovenloopkraan en smeerput.

LIGGING: Deze bedrijfsruimte is gelegen aan de rand van de bebouwde kom van het dorp Lithoijen.

INDELING: Bedrijfsruimte met een goothoogte van 5m en een nokhoogte van 6,5m. De schuifdeur heeft een hoogte van 4,5m.

OPPERVLAKTE: Netto vloeroppervlakte object ca. 492m².

INHOUD: Inhoud ca. 2.706 m³.

INSTALLATIES: Geen installaties aanwezig.

ISOLATIE: Geen isolatie aanwezig.

BOUWJAAR: 1987

AANVAARDING: In overleg.

BESTEMMING: Plan, Buitengebied Lith 2013
Bestemd voor: bedrijf
Functieaanduiding specifieke vorm van bedrijf - niet-agr-technisch hulpbedrijf en niet-agr verwant bedrijf.


Foto's



Foto's




Platte grond

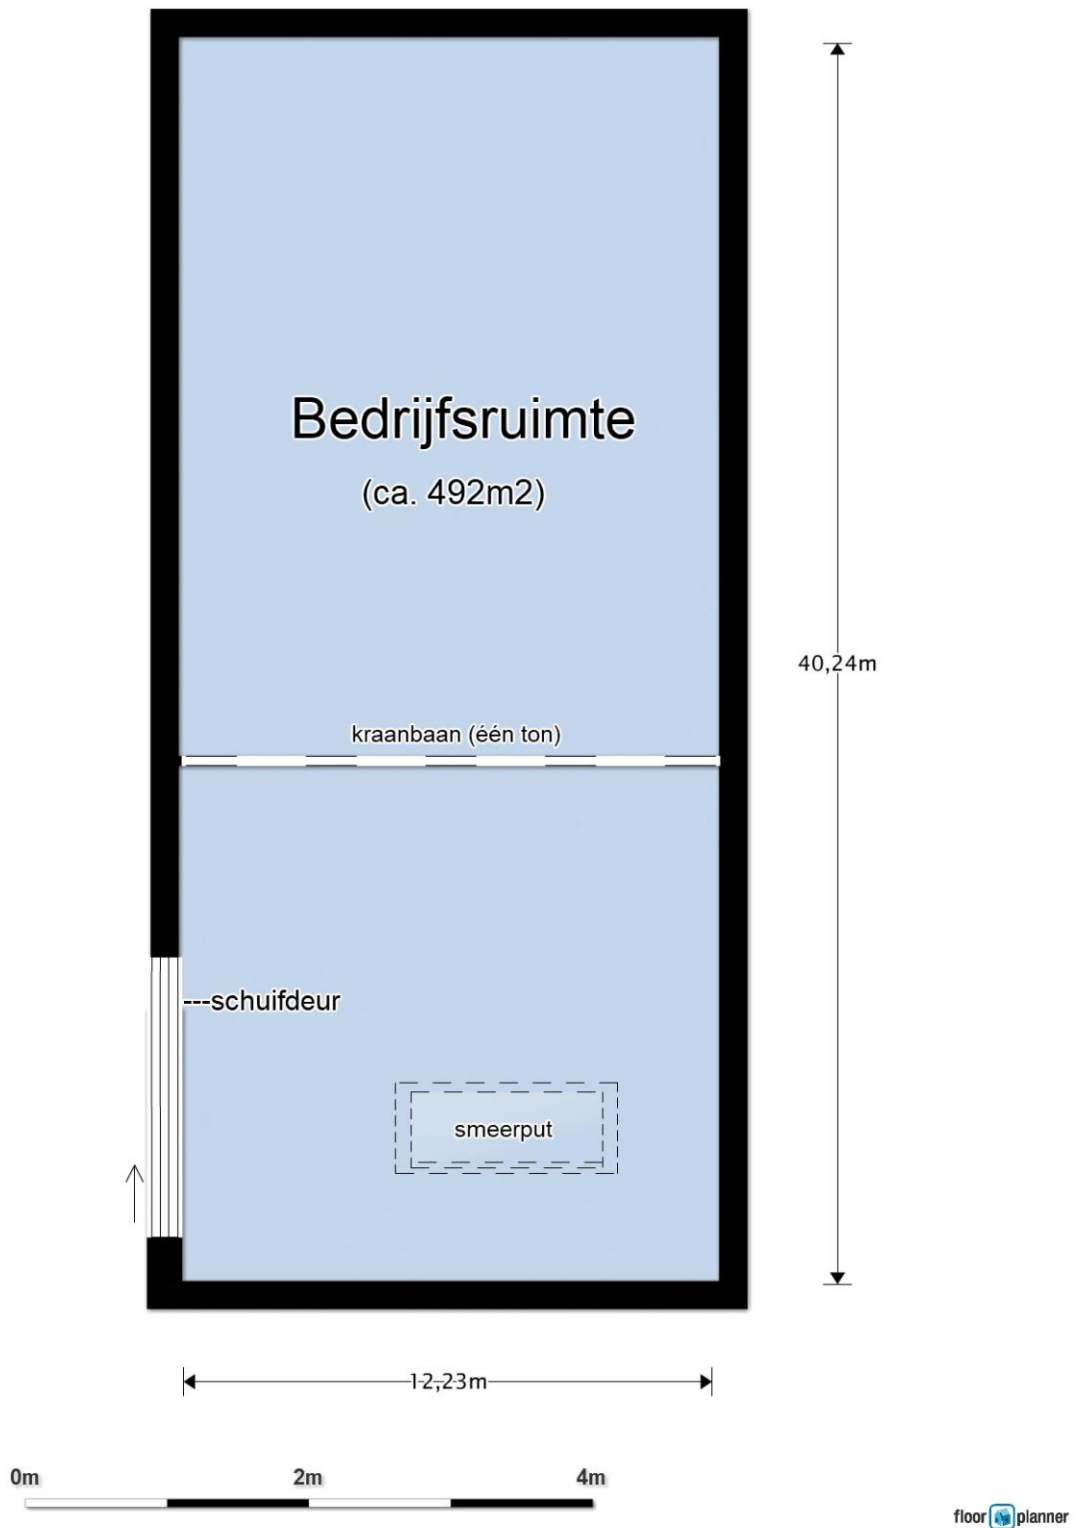

Tekening kan enigszins afwijken van huidige situatie.

Omgevingskaart

Klantreferentie: WT Steegeindstr.

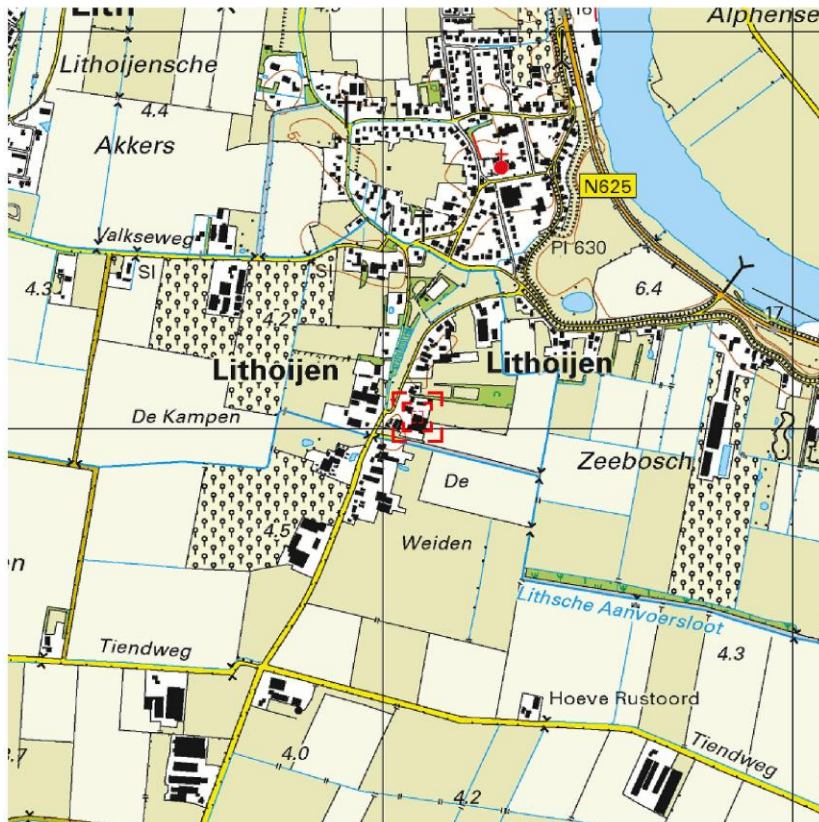

Deze kaart is noordgericht.
 Hier bevindt zich Kadastraal object LITH H 164
 Steegeindstraat 18, 5396 NN LITHOIJEN
 CC-BY Kadaster.

Schaal 1: 12500



BEBOUWING a bebouwd gebied b gebouwen c hoogbouw d kas WEGEN autosnelweg hoofdweg met gescheiden rijbanen hoofdweg regionale weg met gescheiden rijbanen regionale weg lokale weg met gescheiden rijbanen lokale weg weg met losse of slechte verharding overharde weg straat/ovenge weg voetgangersgebied fietspad pad, voetpad weg in aanleg viaduct aquaduct tunnel vaste brug beweegbare brug brug op pijlers	SPOORWEGEN spoorweg: enkelspoor spoorweg: meersporig tramweg a station b spoorweg in tunnel a sneltram b sneltramhalte a metro bovengronds b metrostation WATERLOOPEN waterloop: smaller dan 3 m waterloop: 3-6 m breed waterloop: breder dan 6 m a schutsluis b stuwen c koedam a duiker b grondduiker c alsluitbare duiker BODEMGEBRUIK a graanland met sloten b akkerland met groepsels c boerengaard d fruitkwekerij e boomkwekerij f grasland met populieropstand g loofbos h naaldbos i gemengd bos j grond k heide l zand m drasland, moeras n rietland o dodenaakker, begraafplaats p overig bodemgebruik	OVERIGE SYMBOLEN a religieus gebouw b toren, hoge koepel c religieus gebouw met toren d markant object e waterstoren f vaartoren a gemeentehuis b postkantoor c politiebureau d wegwijzer a kapel b kruis c vlamspijp d telescoop a windmolen b watermolens c windmotor d windturbine a oliepompeinstallatie b sennmast c zendmast a hunebed b monument c geniaal a kampeerterrin b sportcomplex c celtulpaal a paal b grenspunt c boom schietbaan afzetting hoogspanningsleiding met mast muur geluidswering
--	--	---

Walboomers & Timmers Woning-/Bedrijfsmakelaars
 't Dorp 9
 5384 MA Heesch
 Tel: 0412-455496
 e-mail: info@walboomers-timmers.nl
 website: www.walboomers-timmers.nl