

KONINGIN EMMA STRAAT 13
3751 CH
TE BUNSCHOTEN-SPAKENBURG

SCHETSONTWERP



September - 2019




M Blokker Architecten

Energieweg 14-F
3751 LT, Bunschoten


T. 033 - 870 37 38
M. 06 - 460 27 820
E. info@mblokker.com
I. www.mblokker.com



De plattelingen zijn met de grootste zorg samengesteld.
 Er kunnen geen rechten aan ontleend worden. © SOD Media

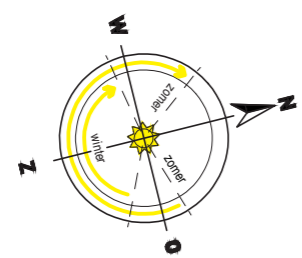


Plattegrond variant A

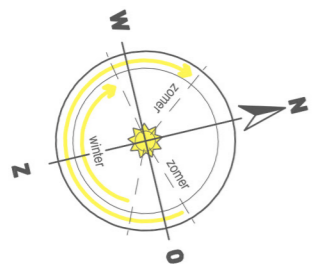

schaal 1:100

22-08-2019


Plattegrond variant B

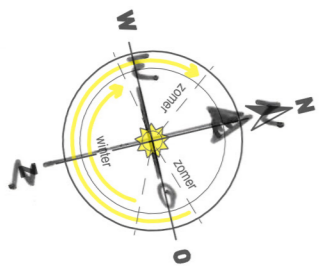

schaal 1:100




22-08-2019

Plattegrond variant D

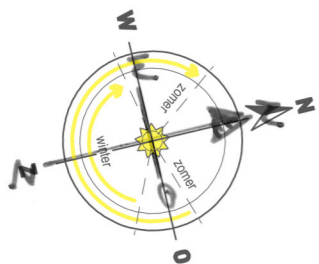

schaal 1:100

3D Impressie

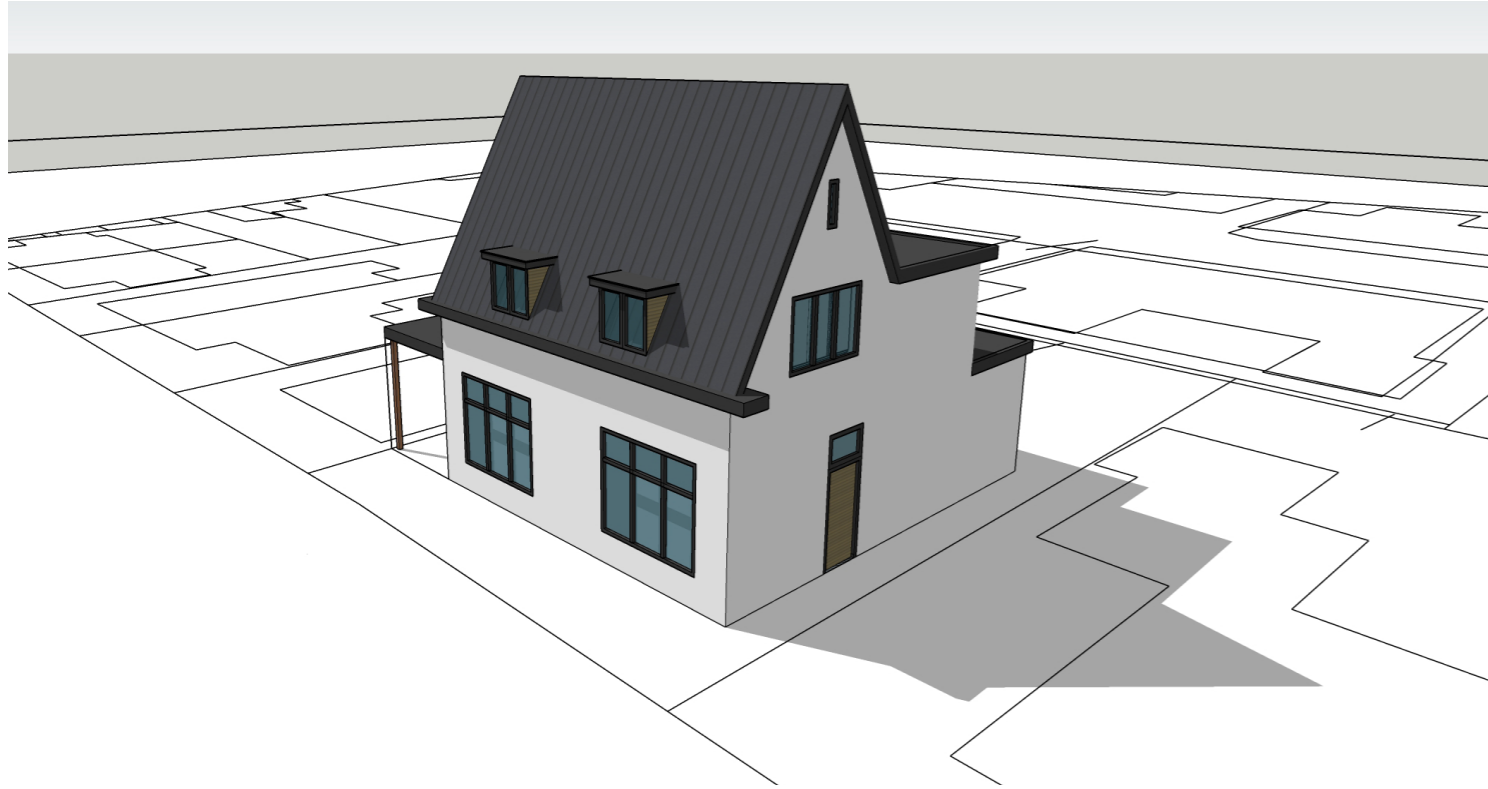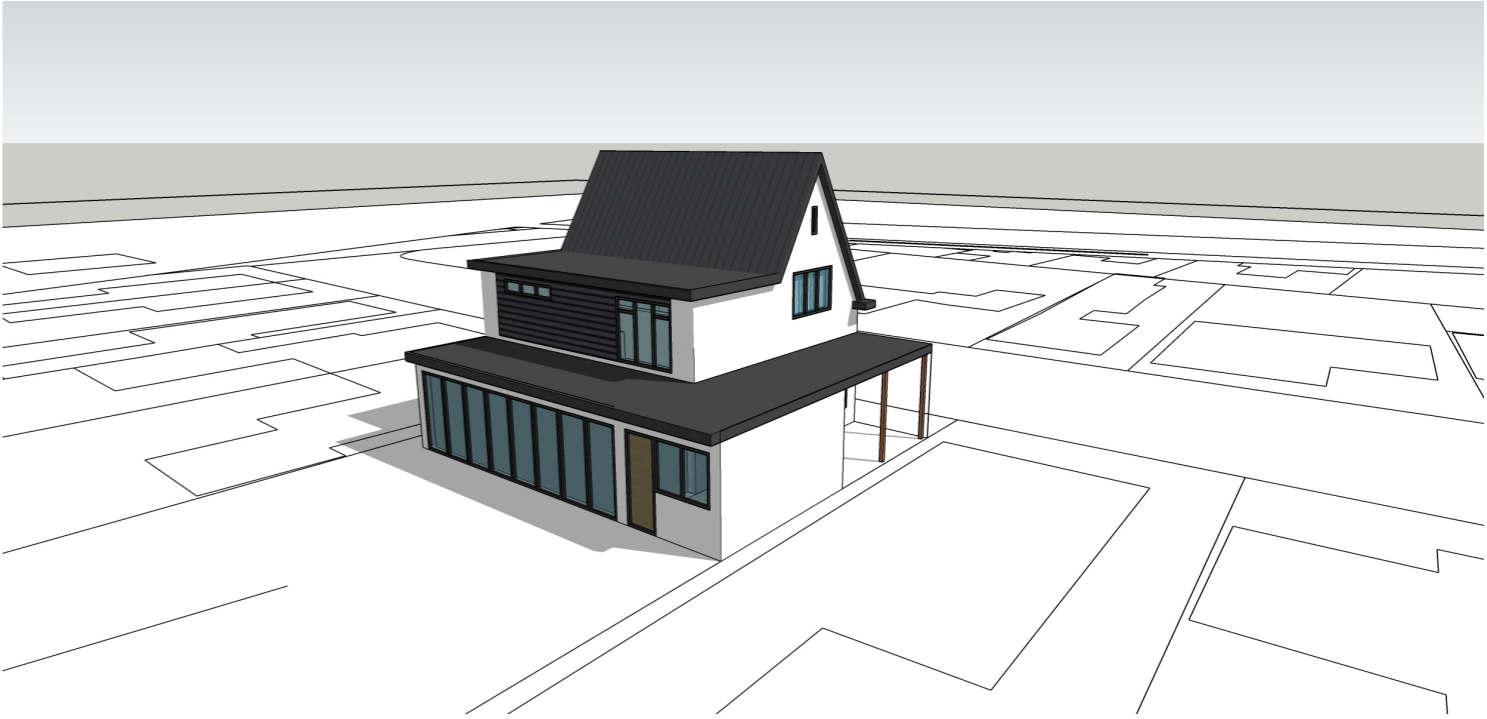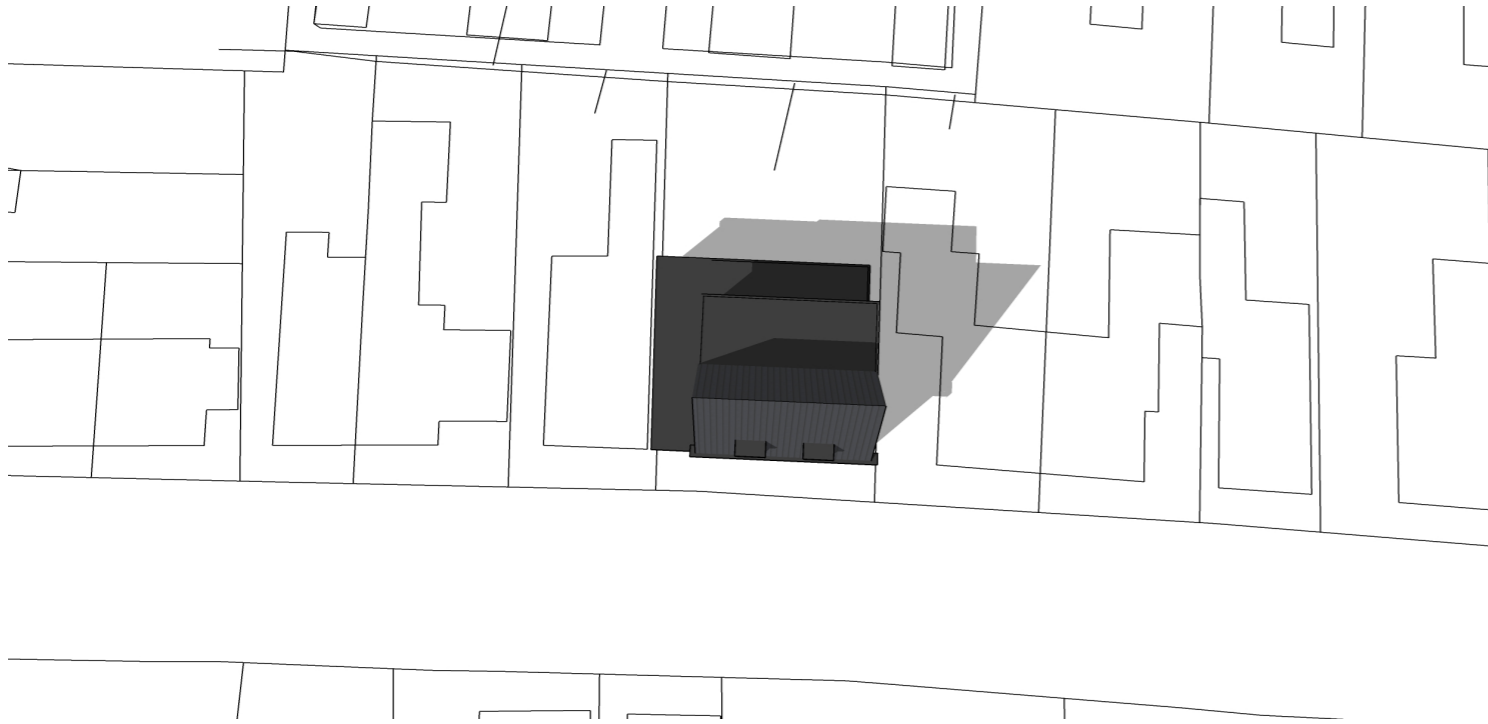

3D Impressie





